


Maitre d'ouvrage :
Communauté de Communes
Champagnole Nozeroy Jura



Entreprises:
DILENA AND CO
BENETRUY TP
TP BONNEFOY

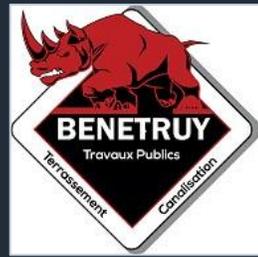

Bureau d'études :
Verdi Ingénierie



Travaux de mise en séparatif des réseaux d'assainissement de Champagnole

Sommaire

- 1/ Contexte et objectifs des travaux
- 2/ Localisation et planning des travaux
- 3/ Déroulement du chantier
- 4/ Devis pour le raccordement des maisons et prise de RDV



Réunion publique

25 mars 2025

1 - Contexte et objectifs des travaux

1 - Contexte et objectifs des travaux




- Etude diagnostique 2019 - 2021 sur le système d'assainissement de Champagnole

- Résultats de l'étude :
 - Le réseau de collecte des eaux usées draine des quantités très importantes d'eaux claires (eaux de nappes et eaux de pluie)
 - Constat par temps de pluie, de flux importants en entrée de la station d'épuration mais surtout de déversements au droit des déversoirs d'orage,
 - Non-conformités vis-à-vis de la réglementation (arrêté du 21 juillet 2015).

- Conséquences: Lancement par la Communauté de Communes d'un **ambitieux programme de travaux** en concentrant les efforts sur les réseaux de collecte des eaux usées :
 - **Travaux de mise en séparatif des réseaux de collecte des eaux usées**

1 - Contexte et objectifs des travaux



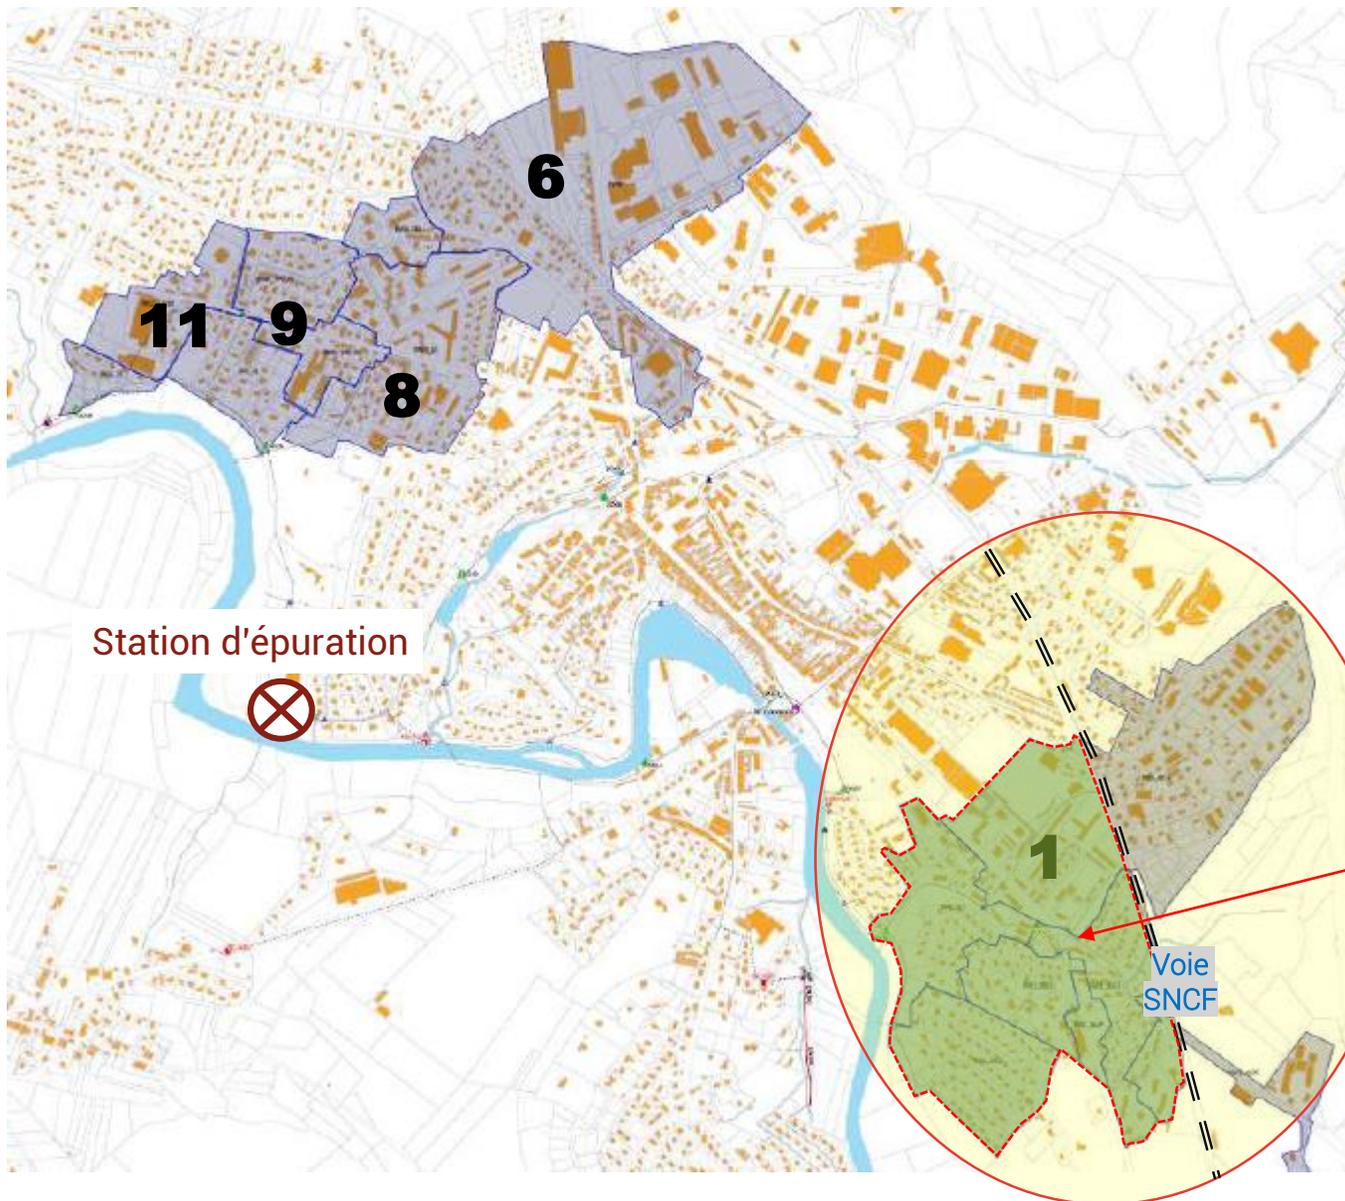


Programme global de travaux



- 12 600 000€ HT d'investissement sur le périmètre de la commune de Champagneole
- Démarrage des travaux 2023
- Fin des travaux prévue pour 2026

→ Travaux en cours depuis 2024 sur ce secteur (secteur Sud-Est de la voie SNCF)

1 - Contexte et objectifs des travaux

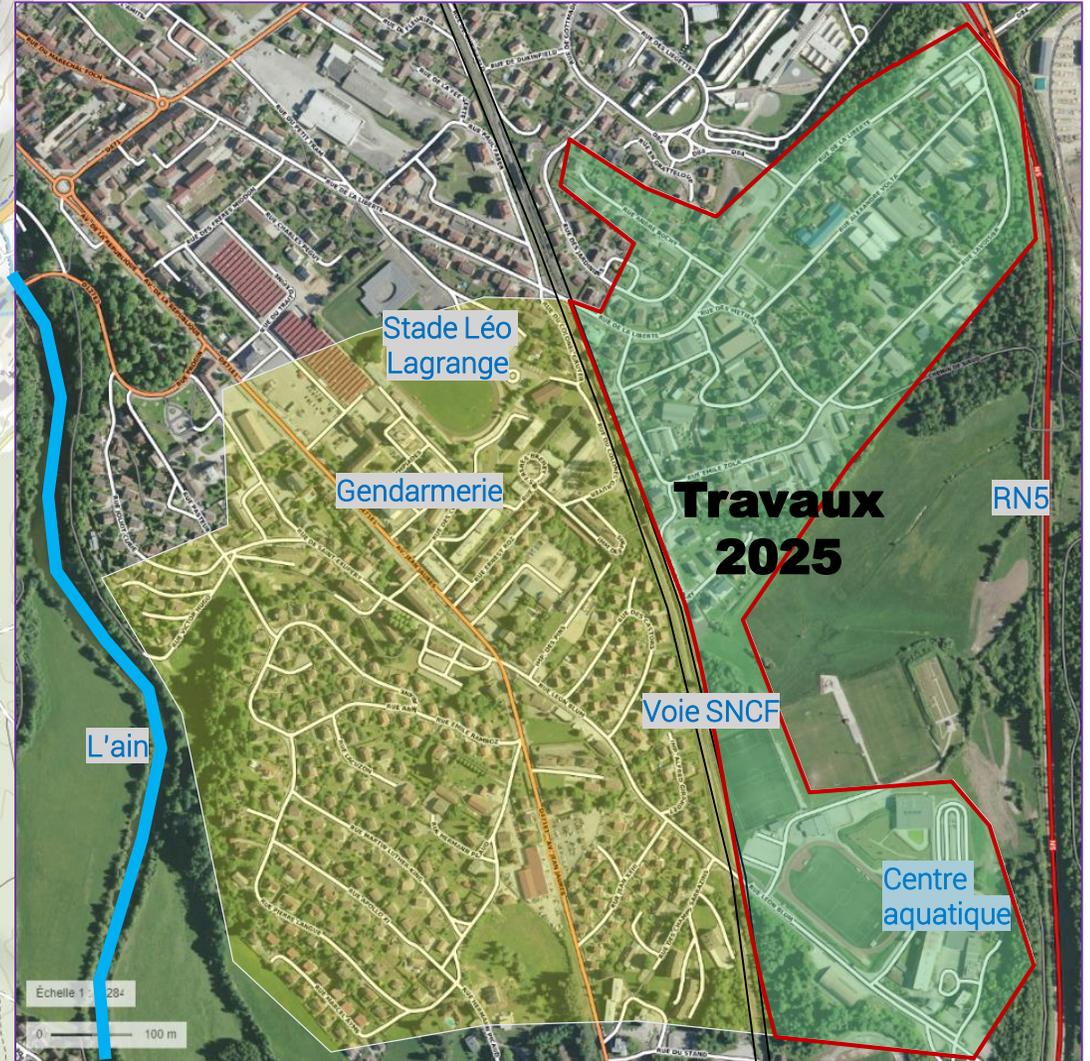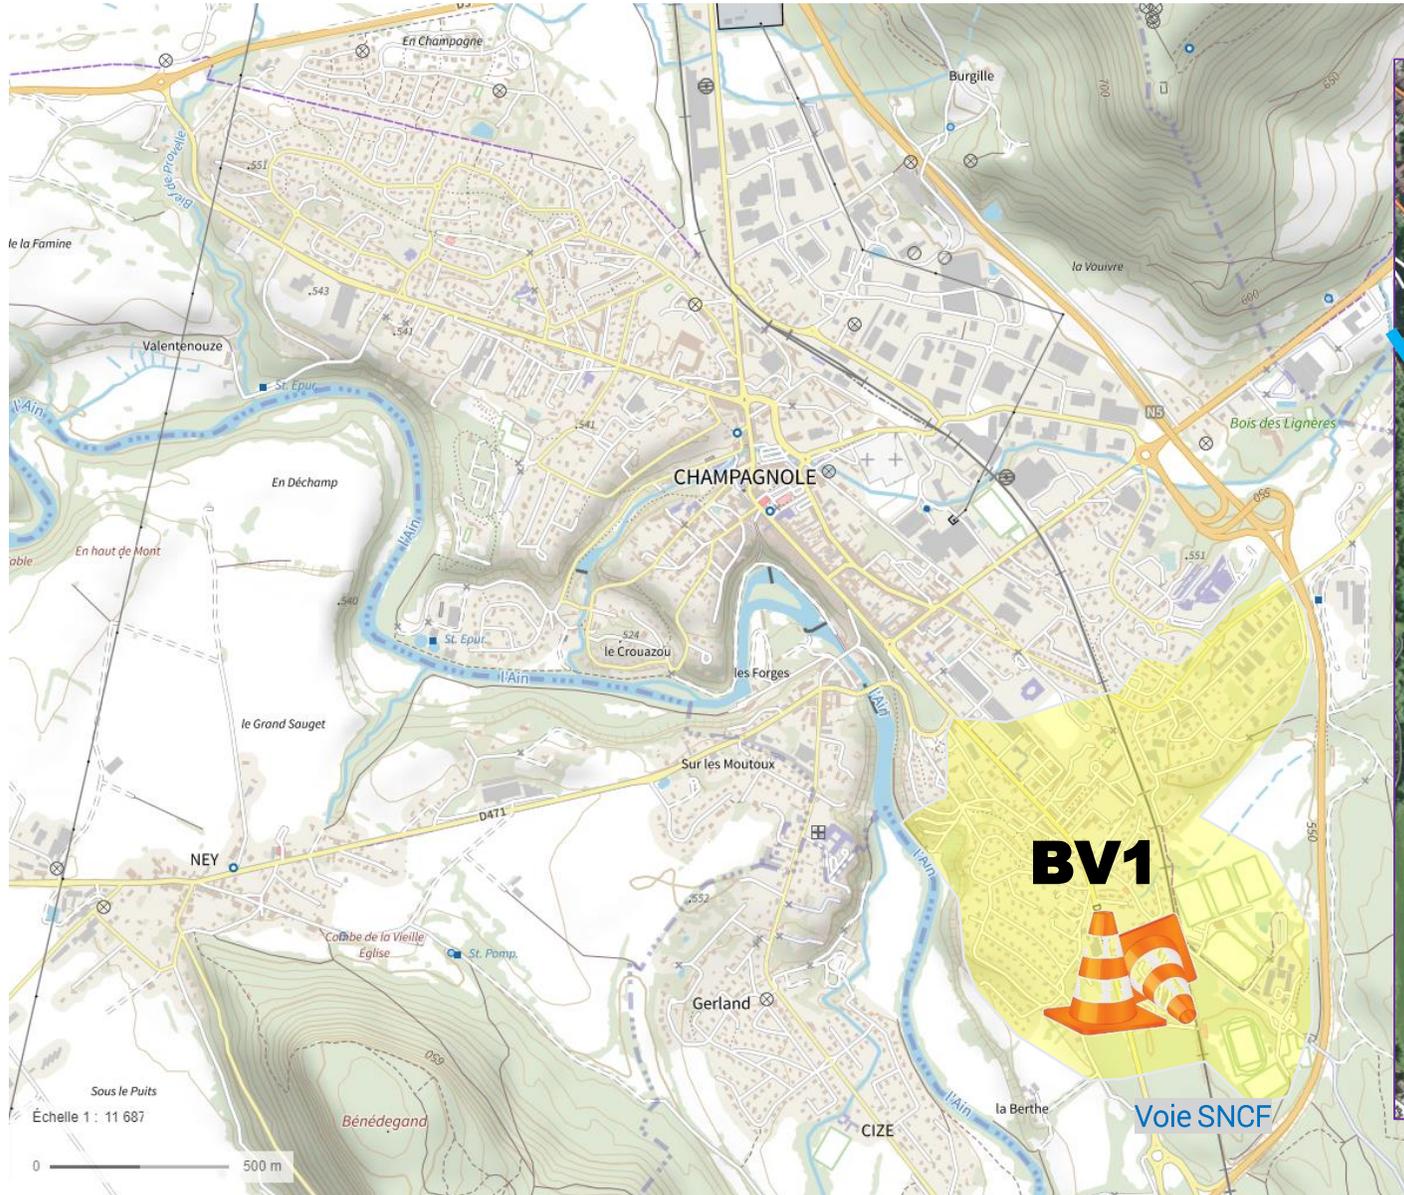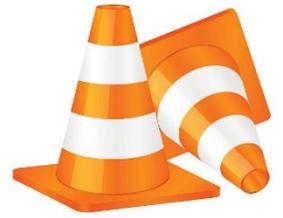

1 - Contexte et objectifs des travaux

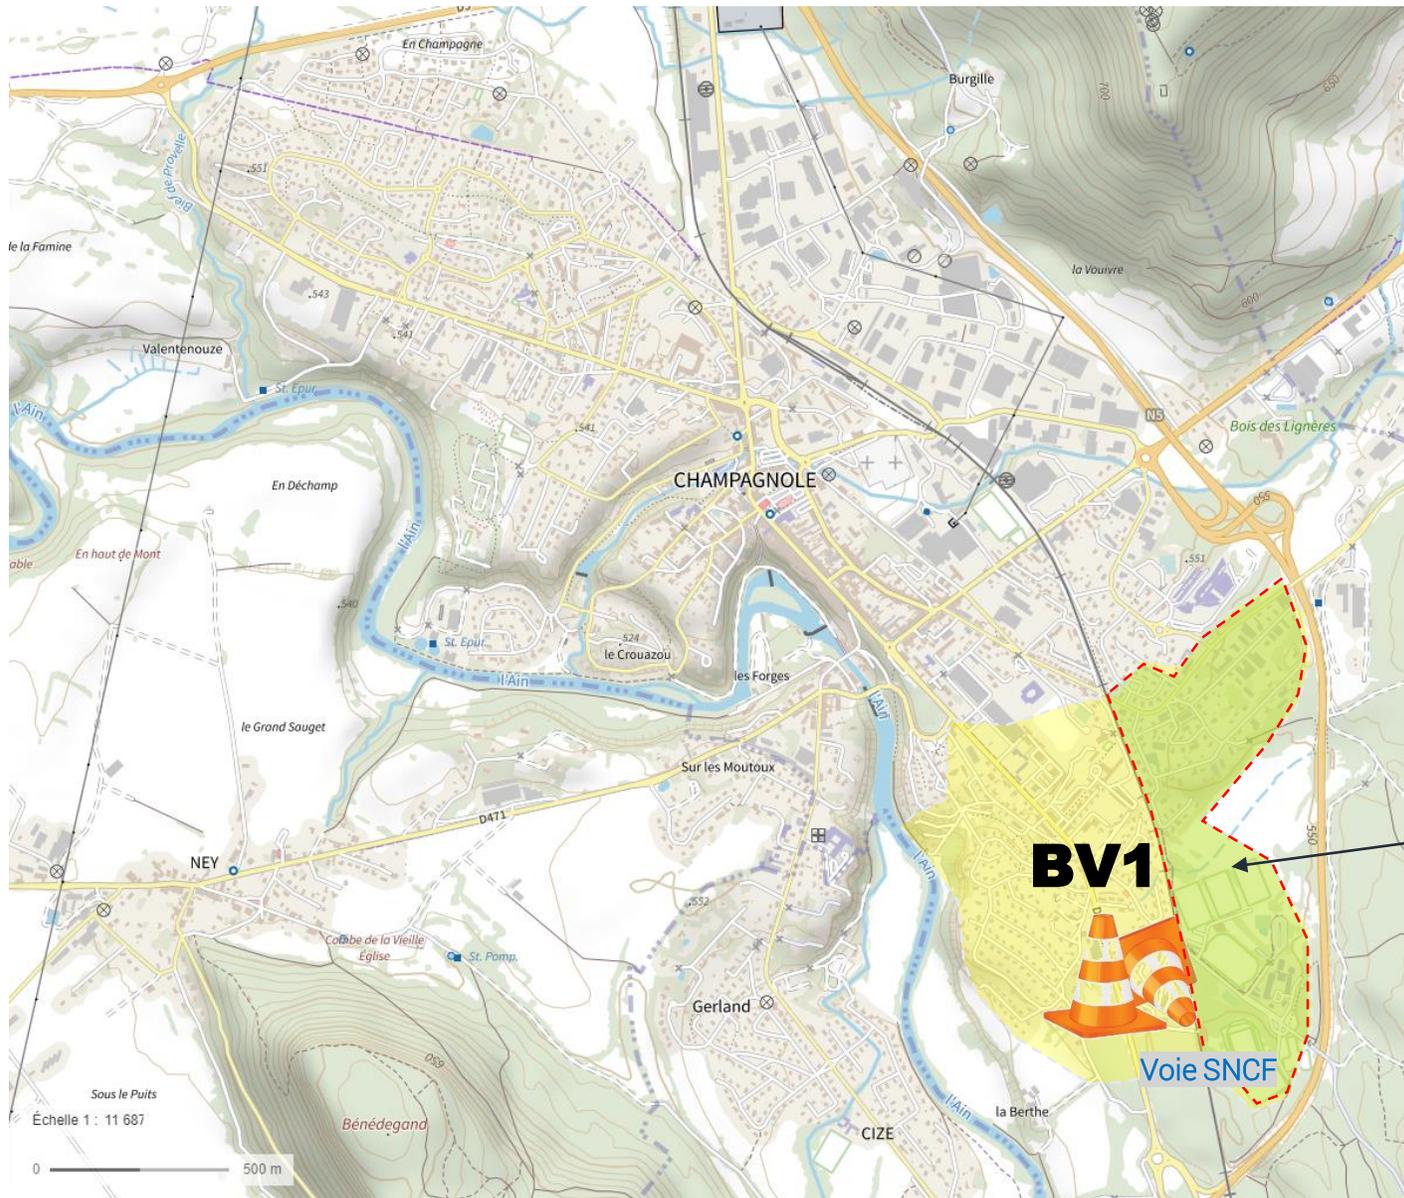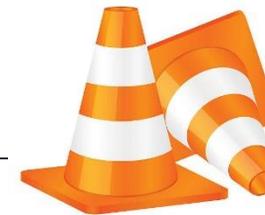

Zone 1 (BV1), concernée par les travaux pour 2024 – 2025 :


- 10 200ml de canalisation
- 445 branchements particuliers
- 6 000 000 € HT de travaux

→ Travaux en cours depuis janvier 2024 sur le premier secteur

→ Démarrage des travaux sur votre secteur ce mardi 25 mars 2025 : traversée en forage sous la voie SNCF

1 - Contexte et objectifs des travaux


- En quoi consiste les travaux de réseaux envisagés ?
 - Création d'un réseau séparatif pour assurer **la collecte des eaux usées uniquement** vers la station d'épuration :
 - *Pose d'un réseau d'eaux usées neuf*
 - *Et réutilisation du réseau actuel en réseau d'eaux pluviales.*
 - Mise en place de **boîte de branchement** en limite de propriété (eaux usées uniquement).
 - Conservation du réseau existant pour les eaux pluviales.

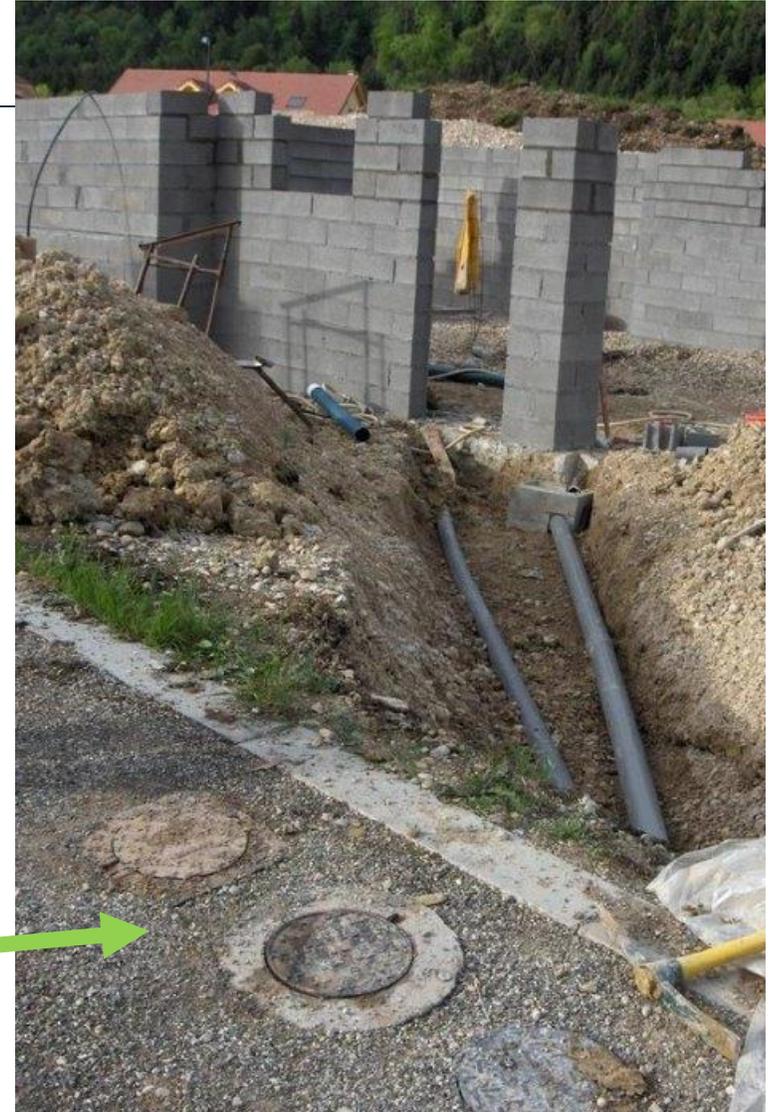

1 - Contexte et objectifs des travaux


Situatio
n
actuelle

Réseau unitaire existant = un seul tuyau pour les eaux pluviales et les eaux usées

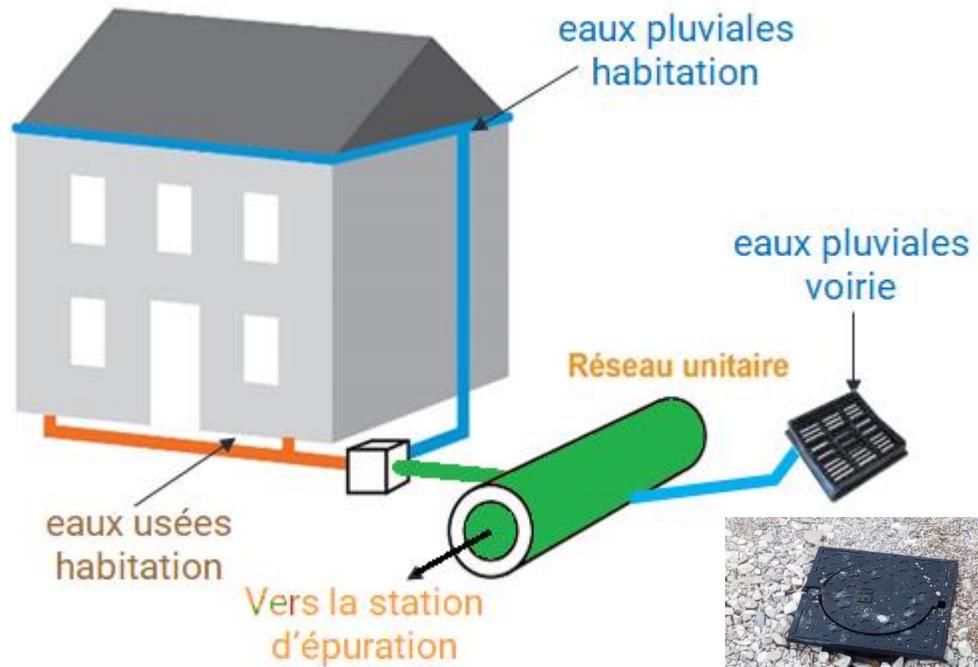


Situatio
n
future

Réseau séparatif = un tuyau pour les eaux pluviales et un tuyau pour les eaux usées domestiques

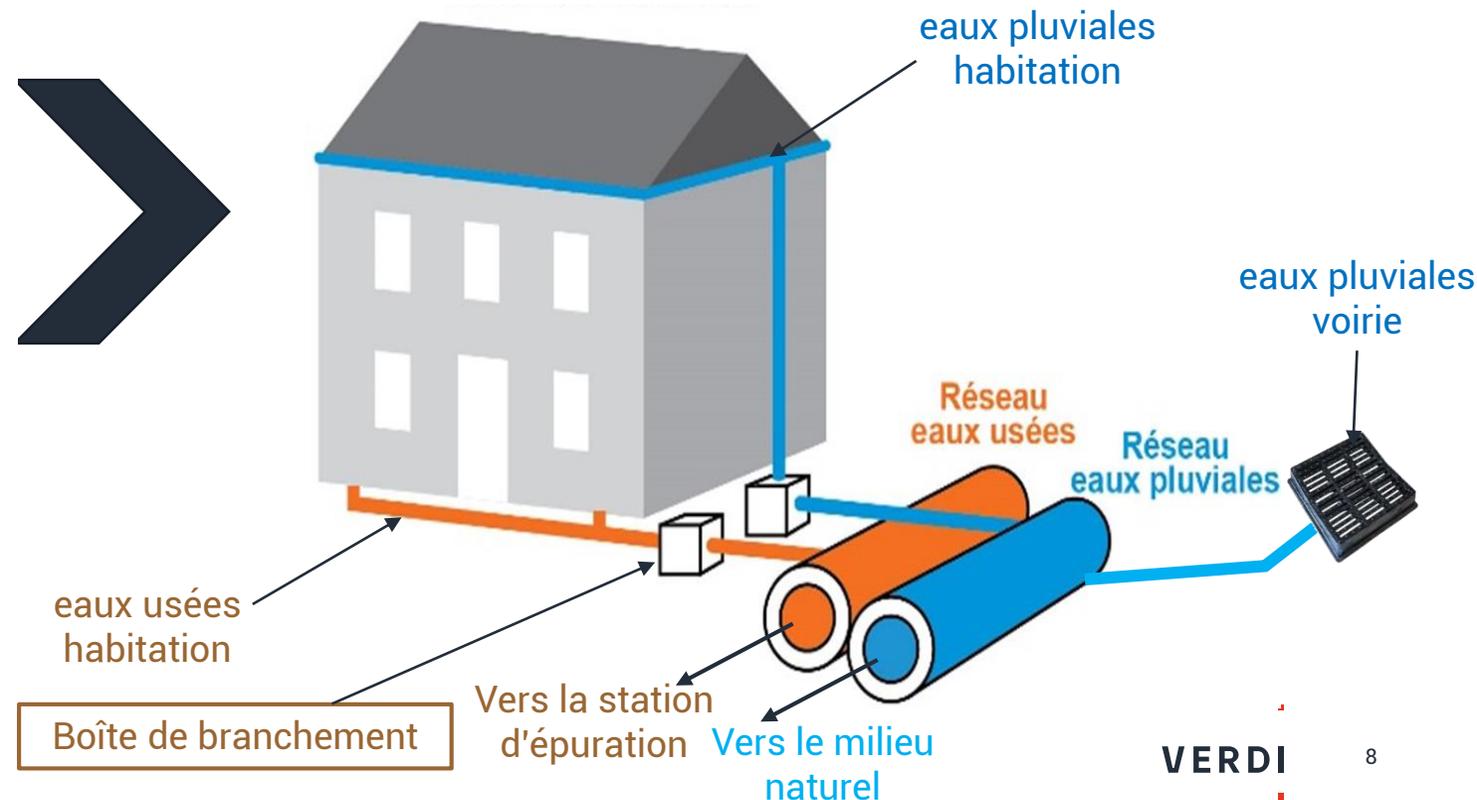

1 - Contexte et objectifs des travaux

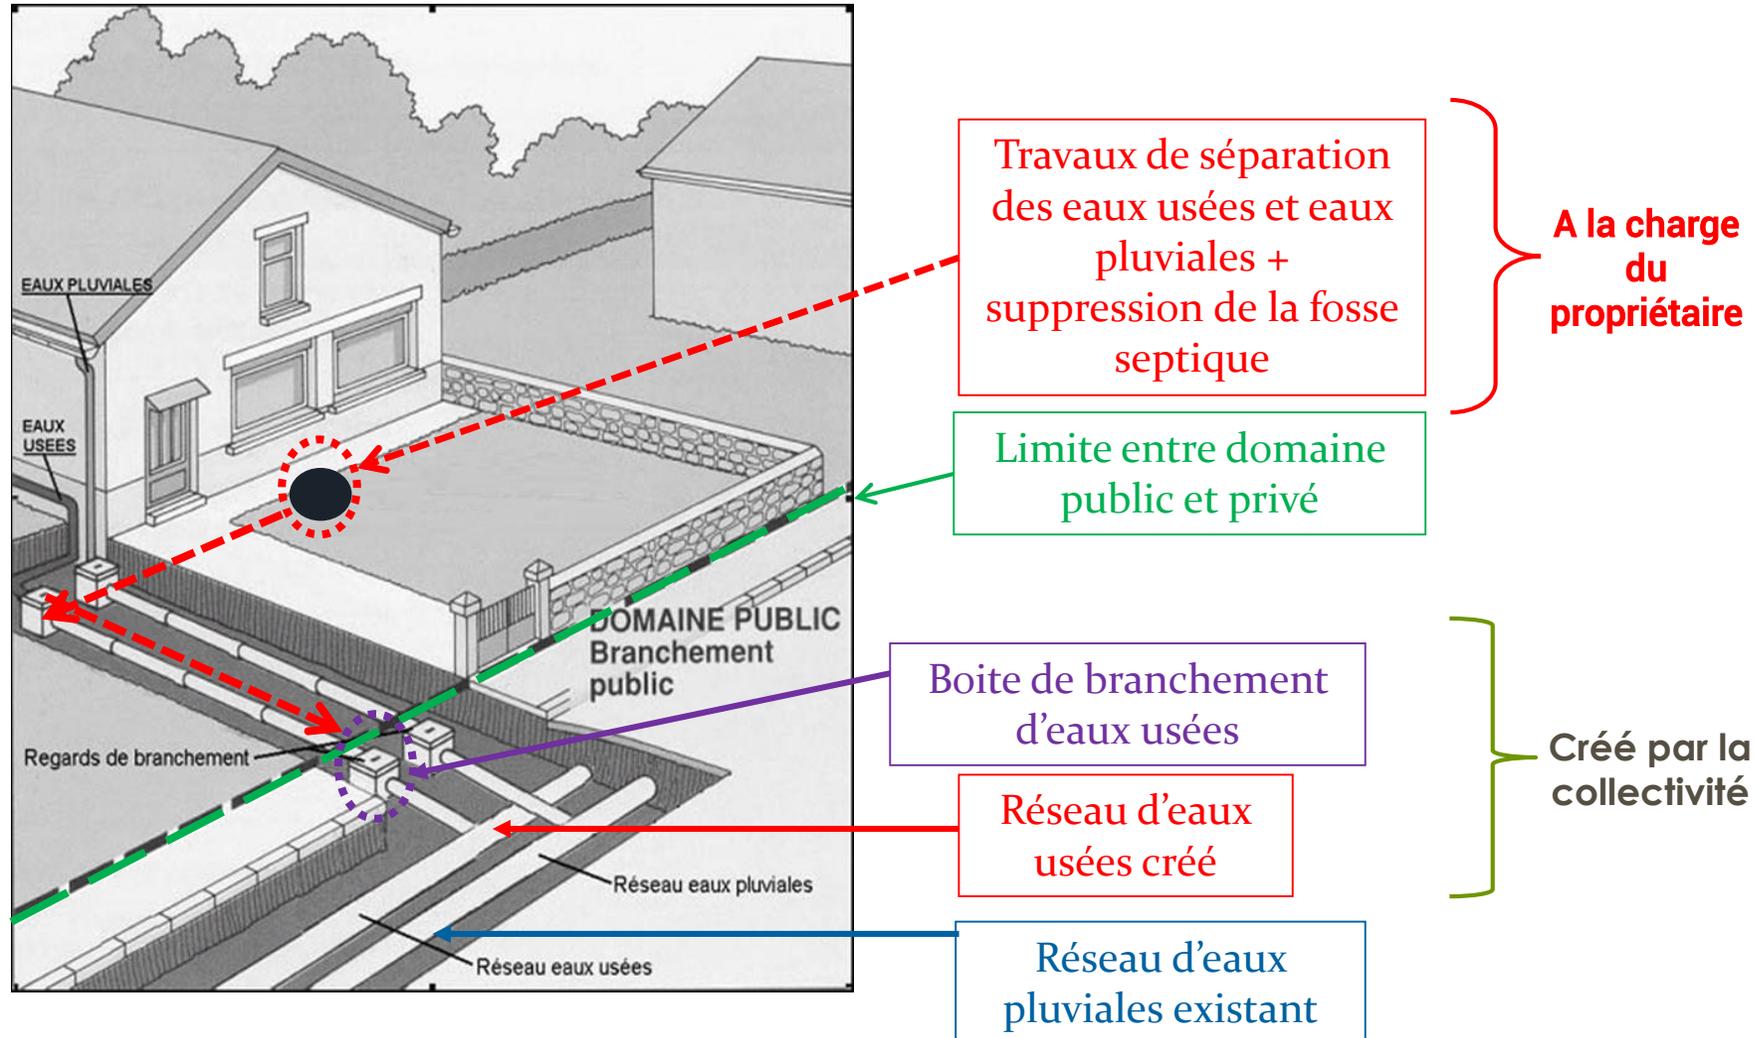

1 - Contexte et objectifs des travaux

▪ Contexte réglementaire

➤ Article L1331-1 du Code de la Santé publique :

- le raccordement au réseau d'assainissement collectif est **obligatoire**.

➤ Délai :

- sans délai pour les nouvelles constructions,

- **délai maximum de 2 ans pour les logements existants**

➤ Obligations (article L1331-4 du Code de la Santé publique) :

- les travaux nécessaires en domaine privé **sont à la charge des particuliers,**

- la Communauté de Communes **contrôle la conformité de ces installations** (ou mandate une entreprise pour le faire)

1 - Contexte et objectifs des travaux


■ A l'issue des travaux :

- Chaque logement aura en limite de propriété **une boîte de branchement** sur laquelle devront être raccordées **les eaux usées uniquement**
- Les fosses septiques ou fosses toutes eaux seront à déconnecter
- Les eaux pluviales (chenaux de toiture, grilles de cours, drains...) continueront à aller dans le réseau unitaire actuel déclassé en réseau pluvial, ou seront infiltrées à la parcelle (si le sol le permet)


⇒ Chaque habitant devra **séparer ses eaux usées de ses eaux pluviales** (2 points de raccordement) et **raccorder les eaux usées sur la nouvelle boîte présente** en limite de propriété

⇒ Les travaux en domaine privé sont **à la charge des propriétaires.**

2 – Localisation et planning des travaux

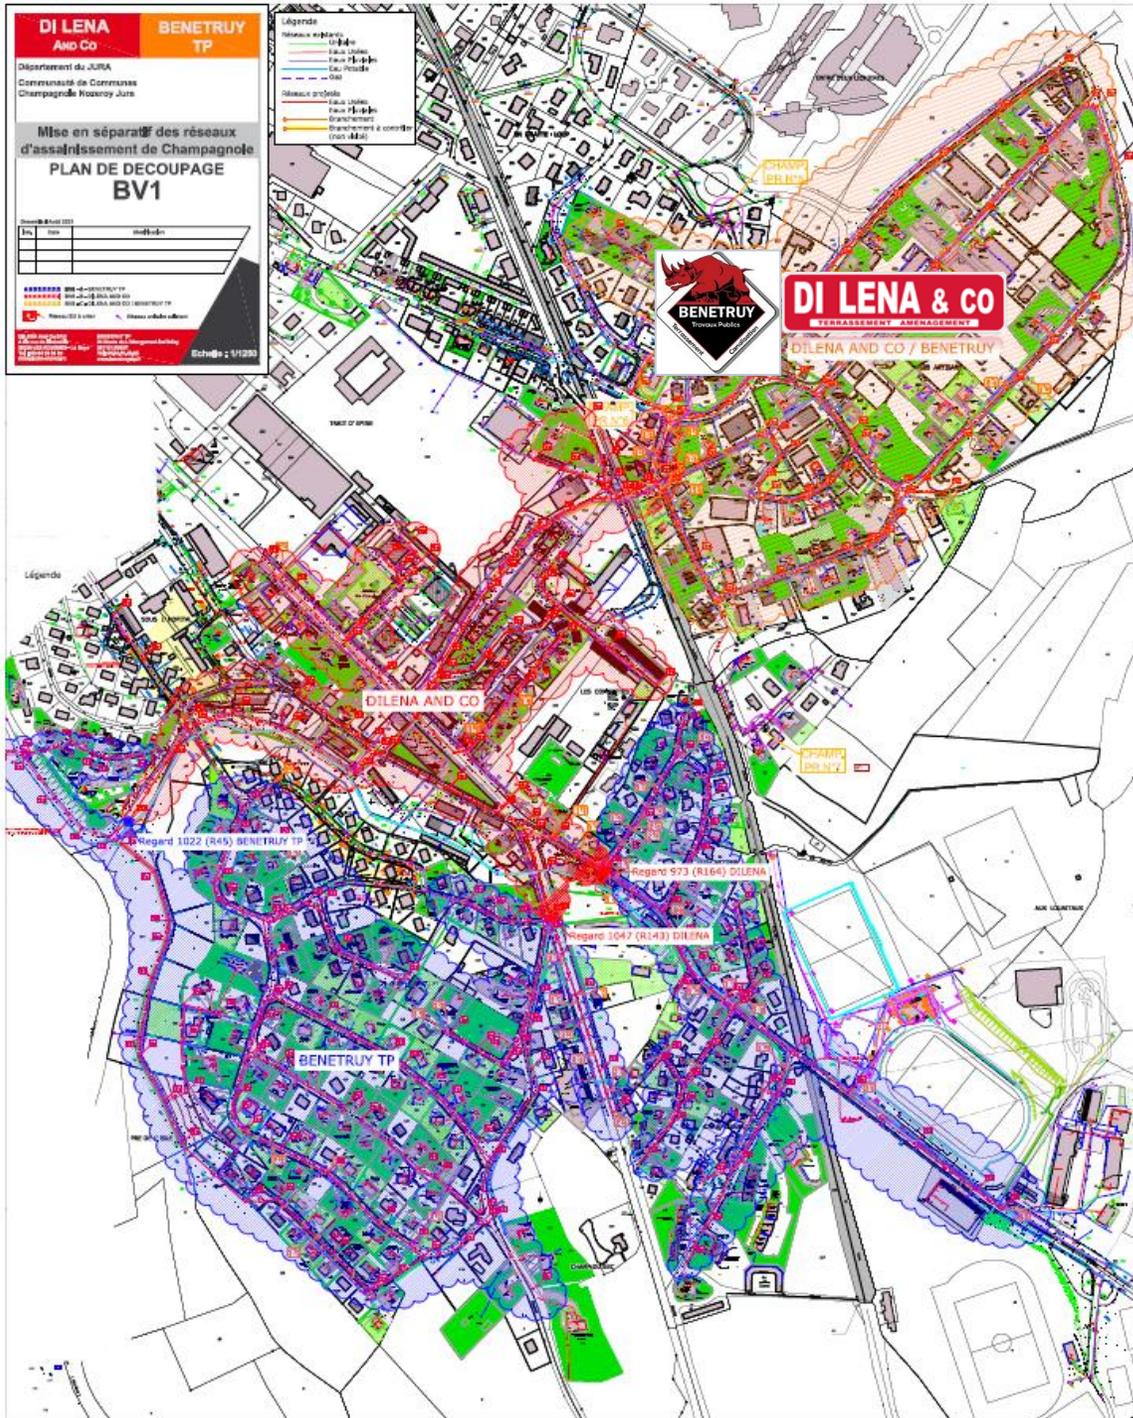


Groupe BONNEFOY

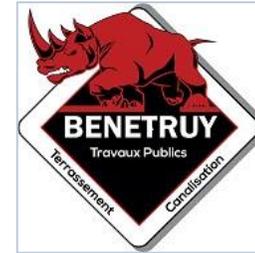

Zones des travaux 2025 :
 - Entreprises Dilena and Co + Benetry TP

2 – Localisation et planning des travaux

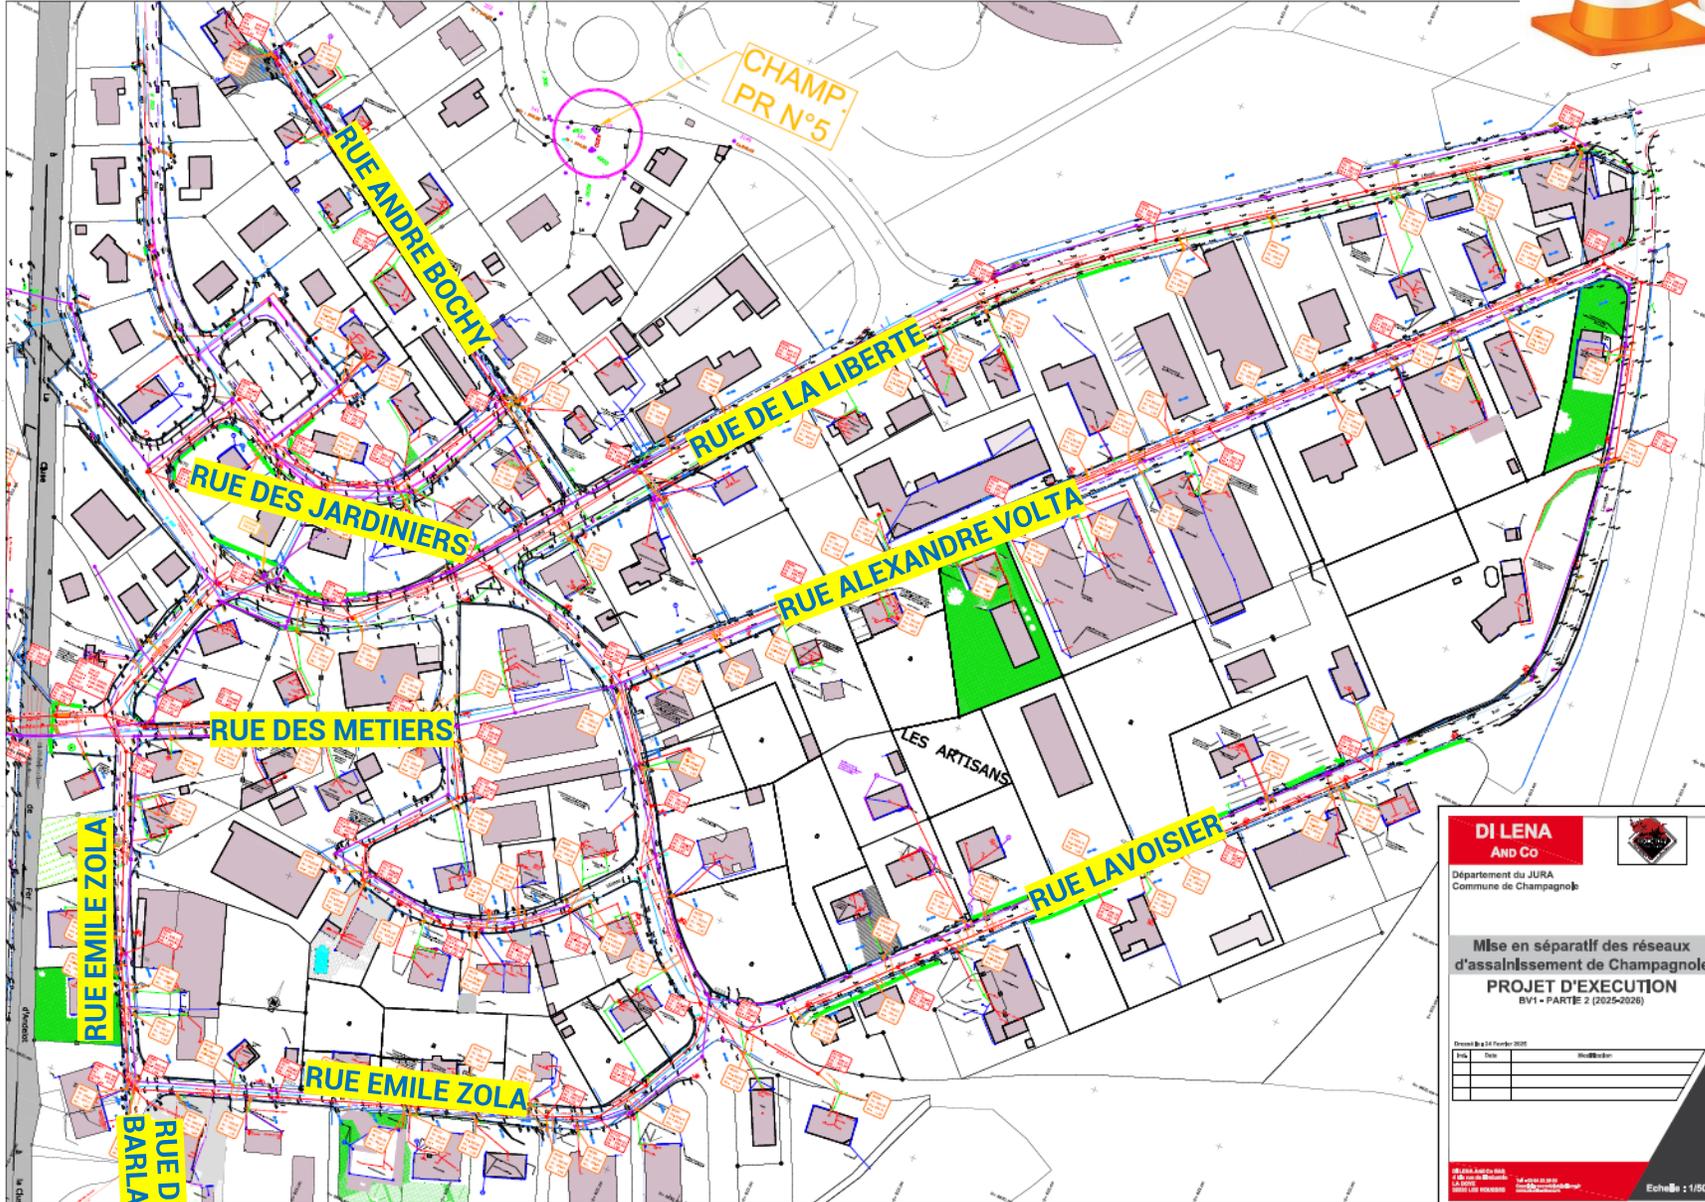

Travaux à venir, à partir
d'avril 2025 :

RUE ALEXANDRE VOLTA
RUE ANDRE BOCHY
RUE DE BARLAY
RUE DE LA LIBERTE
RUE DES JARDINIERS
RUE DES METIERS
RUE EMILE ZOLA
RUE LAVOISIER
RUELLE LAVOISIER


DI LENA
AND Co
Département du JURA
Commune de Champagnole

Mise en séparatif des réseaux
d'assainissement de Champagnole
PROJET D'EXECUTION
BV1 - PARTIE 2 (2025-2026)

N°	Date	Signature

Echelle : 1/500

2 – Localisation et planning des travaux

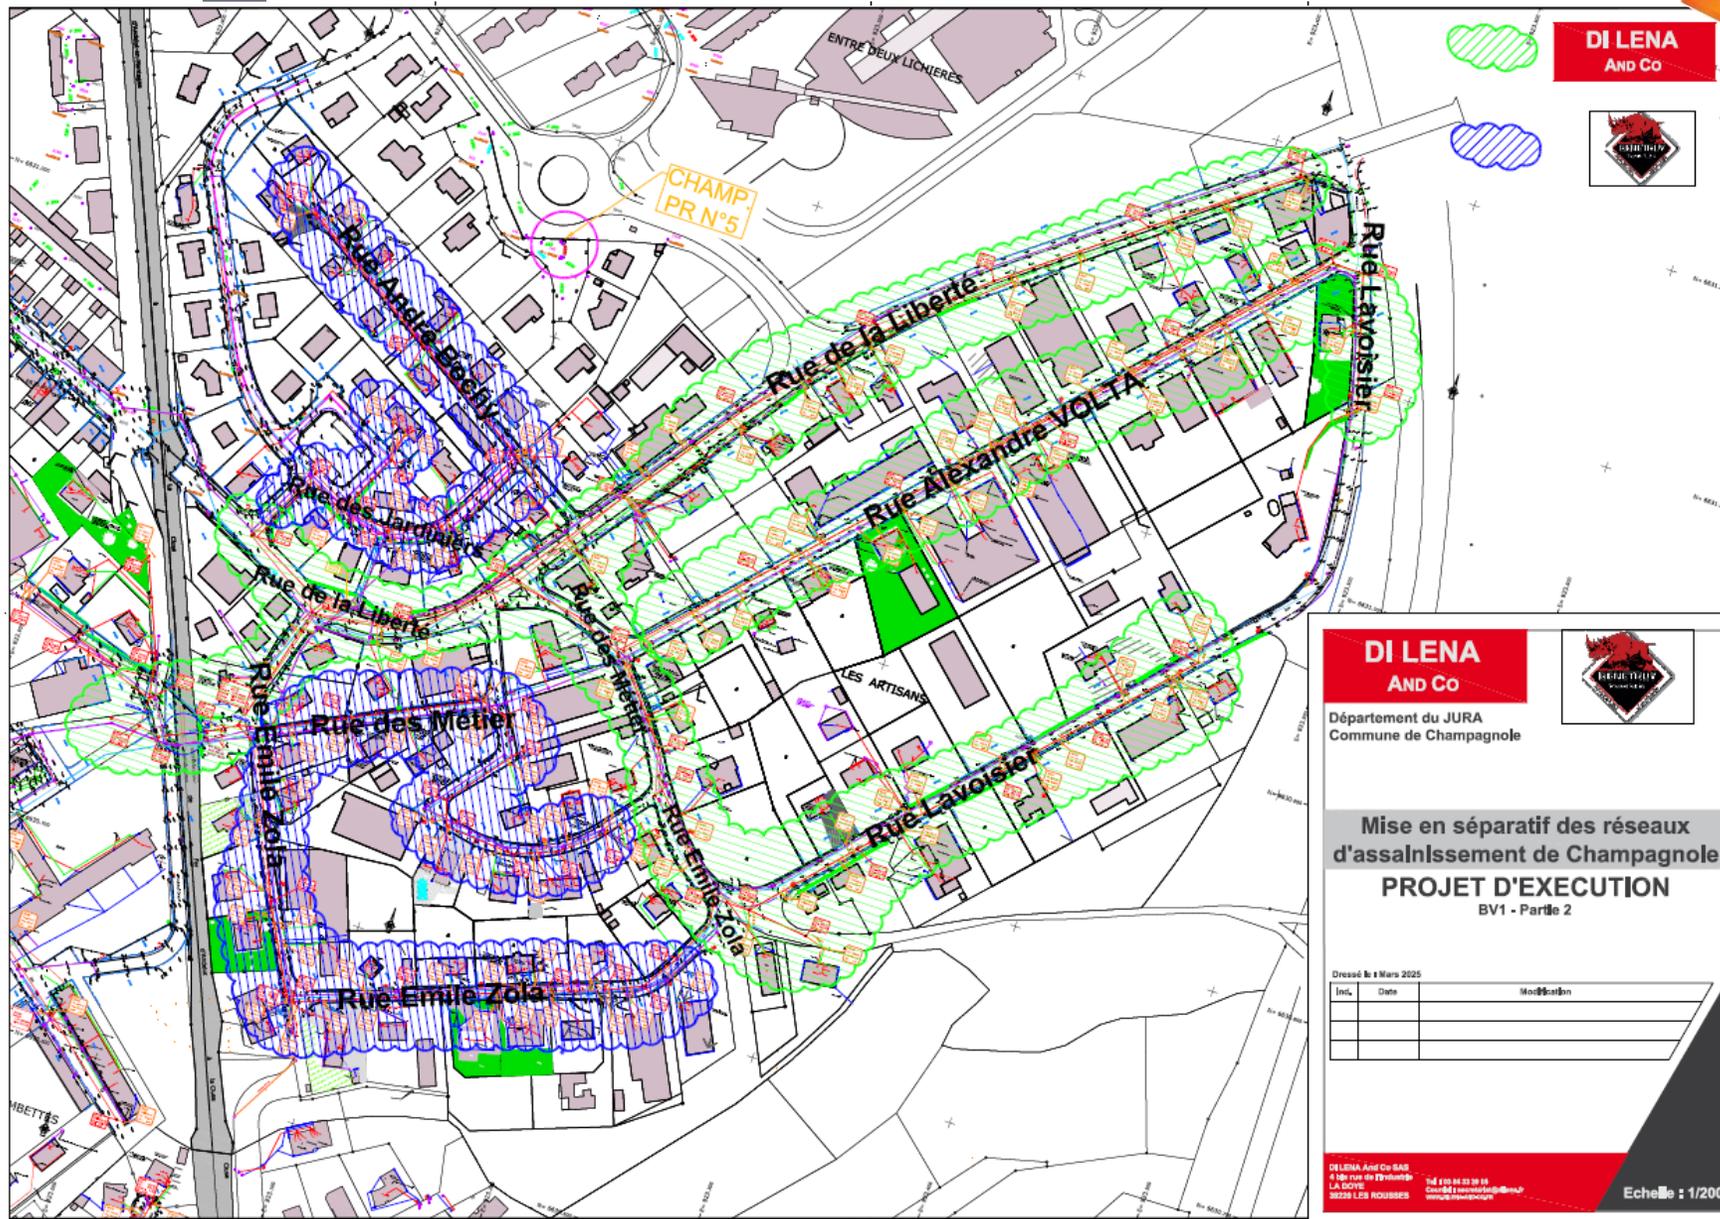

Répartition des travaux :

DILENA AND CO **DI LENA & CO**

RUE ALEXANDRE VOLTA
RUE DE LA LIBERTE
RUE LAVOISIER
RUELLE LAVOISIER
RUE EMILE ZOLA (Est)



BENETRUY TP

RUE ANDRE BOCHY
RUE DES JARDINIERS
RUE DES METIERS
RUE EMILE ZOLA
RUE DE BARLAY

VERDI

3 – Déroulement du chantier



3 – Déroulement du chantier

1 - Distribution de courriers par les entreprises vous avertissant de l'arrivée prochaine des travaux (15 jours avant)



MISE EN SEPARATIF DES RESEAUX D'ASSAINISSEMENT DE CHAMPAGNOLE TRAVAUX 2022/2026	
PARTENAIRES	
Maitre d'Ouvrage : Communauté de Communes Champagnole Nozeroy Jura	
Maitre d'œuvre : Verdi Ingénierie Bourgogne Franche-Comté	
Titulaire du marché : Groupement DI LENA AND CO BENETRUY TP TP BONNEFOY	
<p>Les travaux arrivent à proximité de chez vous dans les 15 jours à venir. Merci de nous contacter le plus rapidement possible afin de valider avec vous l'emplacement de la boite de branchement.</p> <p>Dans le cas où ce positionnement ne serait pas validé avant notre passage, nous vous rappelons que le positionnement « aléatoire » de cette boite de branchement ne sera certainement pas adapté à vos évacuations actuelles. Ce décalage pourrait vous obliger à mettre une pompe de relevage ainsi que modifier totalement le réseau d'eaux usées sur votre propriété afin d'évacuer vos effluents sur le nouveau réseau public.</p> <p>Vous pouvez également regarder ceci directement avec le chef de chantier présent sur le site, Mr BAILLY Camille.</p> <p>Merci de votre compréhension.</p> <p>GUYON Cyril : 07-87-92-94-98</p>	



3 – Déroulement du chantier

2 - Mise en place de la signalisation et fermeture des routes



3 – Déroulement du chantier

3 - Implantation des réseaux existants et du projet

DICT.fr DÉPARTEMENT

TABLEAU RÉCAPITULATIF
DICT - 2022112904981D
DI LENA & CO SAS - DI LENA & CO SAS - MARTIAL DE HATTEN

Réf. Travaux MRC-CHAMPAGNOLE-EUI
Num. DT 2022921601365045
Champagne
33300 CHAMPAGNOLE

Créé le 29/11/2022
Débuté le 02/01/2023
Durée : 219 jours

Retrouvez votre tableau récapitulatif vos plans et un outil de mesures sur l'application DICT.fr Mobile

Exploitants

ENEDIS-DRAFC-EXPLOIT DT-DICT 90
CHEZ PROLYS P0064, CS 90125 27091 EVREUX CEDEX 9

0381906956 0181624701 0176614701 e626133.ENEDIS@emat.prolys.fr

DICT 397163538 Envoyé le 29/11/2022

Réponse 397225491 Reçu le 30/11/2022 **CONCERNÉ**

Présence d'ouvrage : EL. Recommandations : Des branchements souterrains sans affaiblissement ou autre-souterrain sont susceptibles d'être dans le cadre des travaux déclarés. Nom du contact : BANDJOZ Floriane.

GRDF GRAND EST
Chez Prolys P0456, CS 90125 27091 EVREUX CEDEX 9

0810300360 0810300360 0247867444 grdf_348.GRDF@emat.prolys.fr

DICT 397163533 Envoyé le 29/11/2022

Réponse 397203815 Reçu le 29/11/2022 **CONCERNÉ**

Présence d'ouvrage : SA. Recommandations : CELLES-CI SONT DÉTAILLÉES DANS LES PAGES SUIVANT CE RECEPISSE, VOIR NOTAMMENT CELLES LIÉES A L'EMPLOI D'UNE TECHNIQUE SANS TRANCHEE. Nom du contact : DONTERIE Eric.

SNCF Réseau Bourgogne Franche Comte chez Groupe NAT
TSA 52151 59810 LESQUIN

0359529113 0380401129 info07@snct-groupe-nat.com

DICT 397163536 Envoyé le 29/11/2022

Réponse 397179881 Reçu le 29/11/2022 **CONCERNÉ**

Présence d'ouvrage : TR. Recommandations : Veuillez vous reporter au document RECOMMANDATIONS, PRESCRIPTIONS ET CONTACTS SNCF joint au plan. Nom du contact : Groupe-NAT.

SNCF Réseau Gares et Connexions Grand Est chez Groupe NAT
TSA 52151 59810 LESQUIN

0359529113 0380401129 gare02@snct-groupe-nat.com

DICT 397163537 Envoyé le 29/11/2022

Réponse 397179842 Reçu le 29/11/2022 **CONCERNÉ**

Présence d'ouvrage : TR. Recommandations : Veuillez vous reporter au document RECOMMANDATIONS, PRESCRIPTIONS ET CONTACTS SNCF joint au plan. Nom du contact : Groupe-NAT.


VILLE DE CHAMPAGNOLE
TSA 70011 69134 DARDILLY CEDEX

0364530100 0671017943 ville-champagnole@seogestion.sogedata.fr

DICT 397163529 Envoyé le 29/11/2022

Réponse 397188891 Reçu le 30/11/2022 **CONCERNÉ**

Présence d'ouvrage : EL. Recommandations : Pas de plans réseaux EL souterrains, uniquement emplacement des candélabres. Nom du contact : BANCIERNE Olivier.

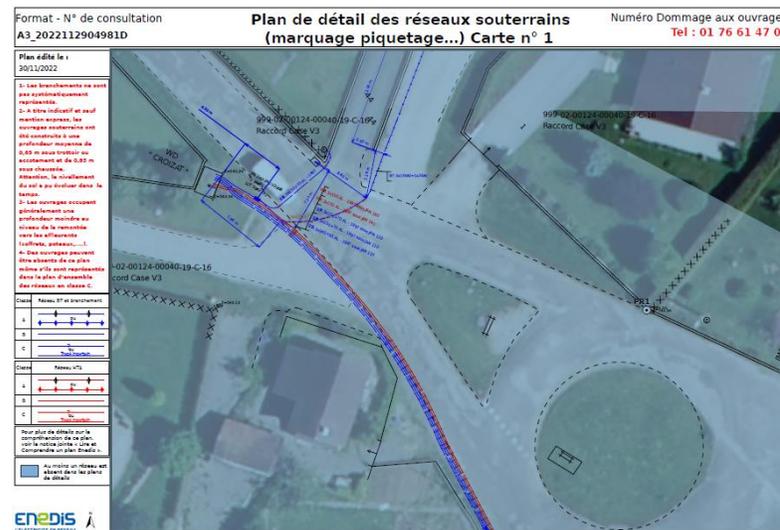

3 – Déroulement du chantier

- 4 – Rabotage de la voirie



 Groupe IBONNEFOY





3 – Déroulement du chantier

- 5 – Terrassement des tranchées
 - * Pose des canalisations
 - * Création de regards
 - * Remblayage des tranchées



3 – Déroulement du chantier

- 6 – Refection de voiries



4 - Devis pour le raccordement des maisons et prise de RDV

4 – Devis pour le raccordement des privés

▪ Réalisation des devis

- Les entreprises ont mis en place un système de devis avec une grille de prix commune à l'ensemble des particuliers.
- Pour l'établissement des devis, les particuliers doivent impérativement prendre RDV par téléphone / mail avec le conducteur de travaux en charge du secteur.

▪ Conducteur de travaux en charge des devis

Prise des RDV du Lundi au Vendredi de 8h00 à 17h00.

- Mr COTTEZ Valentin - portable: 06-43-22-00-26 – mail: valentin.cottez@benetruytp
- Mr GUYON Cyril – portable: 07-87-92-94-98 – mail: cdt@dilena.fr




Préciser lors de la prise de RDV s'il s'agit d'un **particulier**, d'un **immeuble** ou d'une **entreprise**
Si vous êtes **locataire**, merci de nous indiquer **le propriétaire, le syndicat ou l'agence** qui gère votre logement.

4 - Devis pour le raccordement des privés

Avant le rendez-vous

➤ Afin de faciliter les démarches:

- Vous pouvez compléter la feuille de renseignement disponible à l'entrée
- Rendre accessible tous les points d'eau
- Préparer les plans des installations (si existants) / points particuliers
- **Tous les regards doivent être dégagés et accessibles, y compris les tampons d'accès aux bacs dégraisseurs, fosses septiques et fosses toutes eaux,**

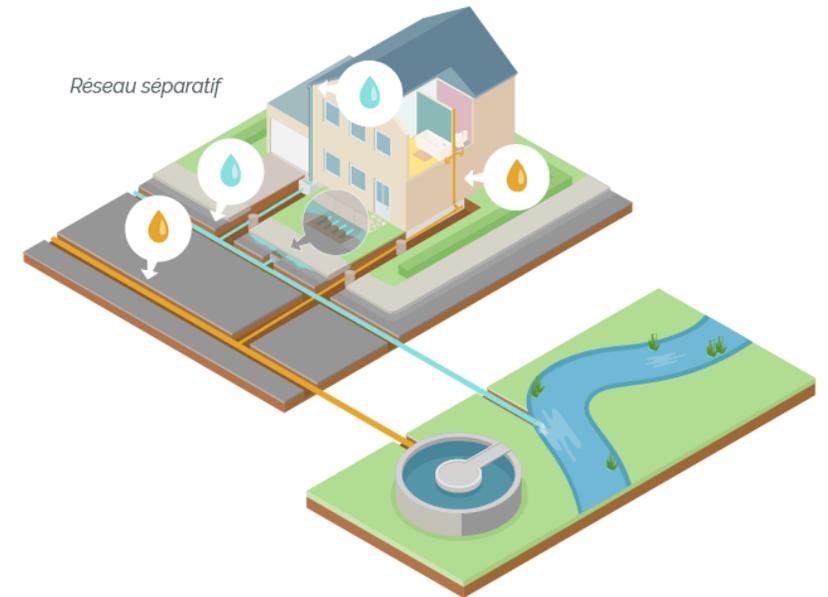

4 - Devis pour le raccordement des privés

- Une fois le réseau en service, la Communauté de Communes Champagnole Nozeroy Jura (CC CNJ) enverra un **courrier à chacun pour acter la date de départ du délai des 2 ans**
- Chaque riverain devra informer la CC CNJ dès que les travaux de mise en conformité auront été réalisés
- **Les habitants seront invités à réaliser leur travaux dans les meilleurs délais car cela a un impact direct sur l'efficacité des travaux.**
- Possibilité de réaliser les travaux de mise en conformité en domaine privé pendant la réalisation des travaux en domaine public (après la pose de la boîte de branchement).
- Des contrôles de branchement pourront être réalisés afin de vérifier les mises en conformité chez les particuliers.



Merci de votre attention

